







# 杭伏図 (北側建物)

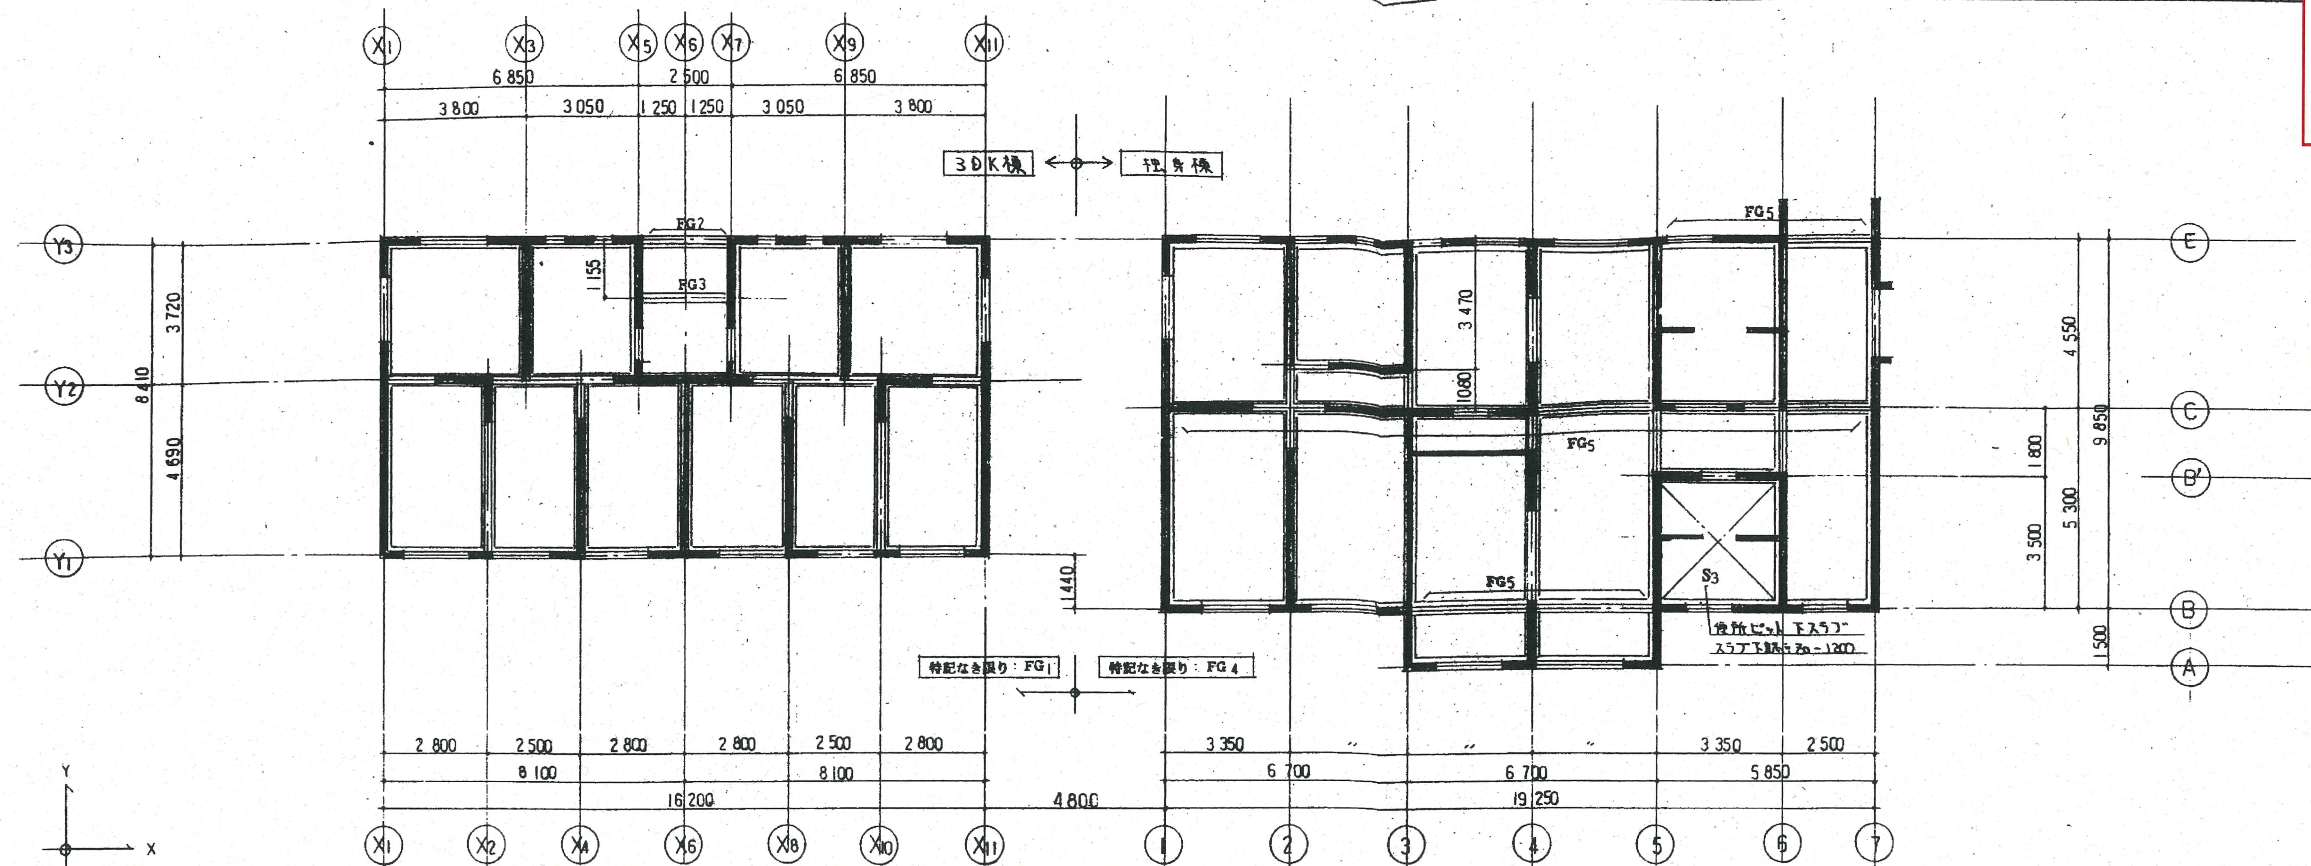

基礎梁 伏図 1:100

(注) 基礎梁は部材リストの軸組図を参照のこと。

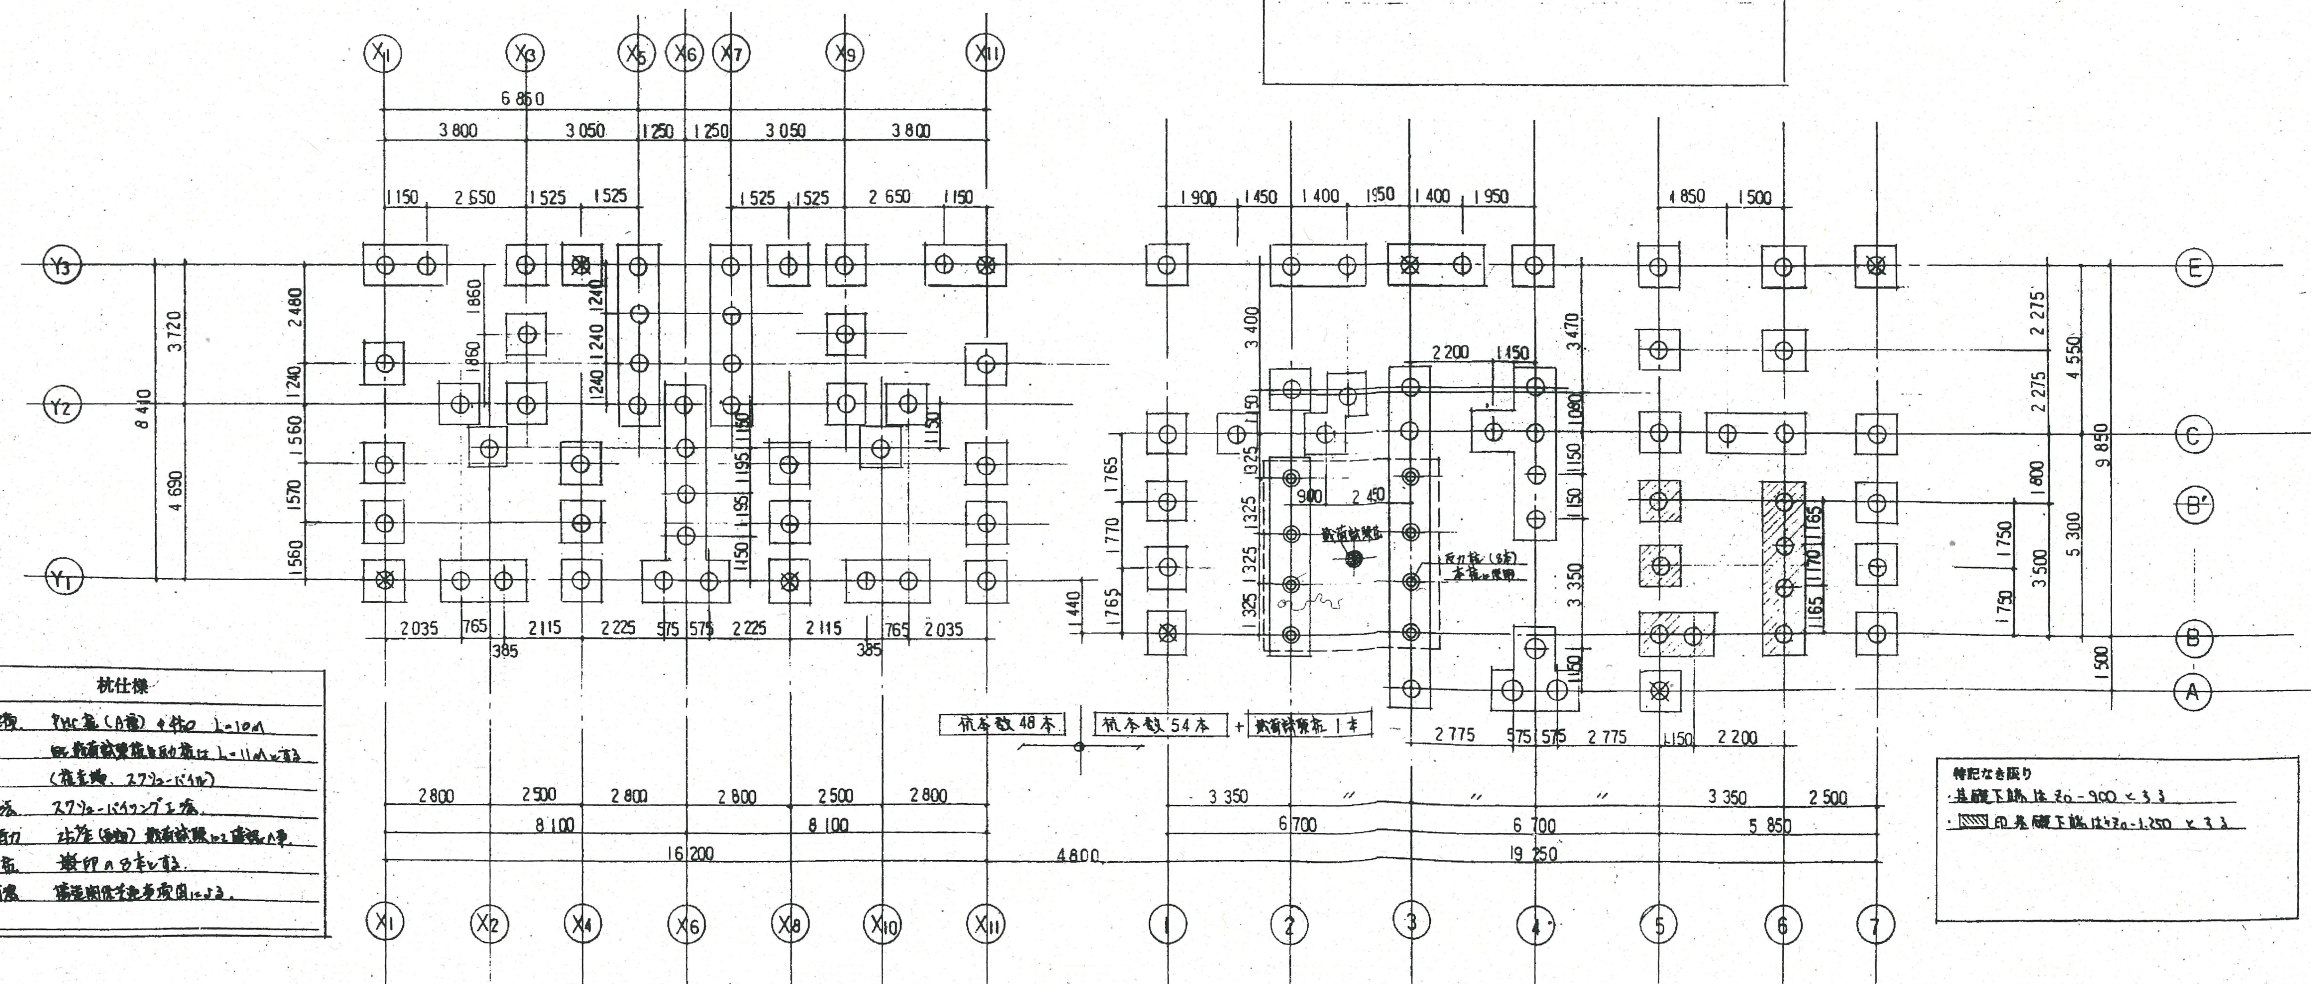

杭・基礎伏図 1:100

| 杭仕様  |                      |
|------|----------------------|
特記なき限り  
